

**PLANTA BAJA ARQUITECTURA EDIFICIO TIPO 1**  
Nivel + 1.25

A' B' C' D'

A' B' C' D'

**CUADRO DE PUERTAS**

TIPO	CANT.	DIMENSIONES ANCHO ALTO	FUNCION	MATERIAL	CLASE	ACABADO	MARCO	ESPACIOS
1	32	110 210	BATIENTE	MADERA	MACIZA	SELLADOR	MADERA	ACCESO VIVIENDA
2	93	090 210	BATIENTE	MADERA	ENTAMBRADA	SELLADOR	MADERA	HABITACIONES
3	64	080 210	BATIENTE	MADERA	ENTAMBRADA	SELLADOR	MADERA	BANOS
4	93	200 VAR.	CORREDIZA	MADERA	ENTAMBRADA	SELLADOR	MADERA	CLOSET
5	1	192 235	BATIENTE	HIERRO	ENREJADO	PINTURA	HIERRO	HALL DE ACCESO
6	2	090 210	BATIENTE	HIERRO	PERSTANA FUA	PINTURA	HIERRO	BASURA
7	8	120 210	CORREDIZA	HIERRO	ENREJADO	PINTURA	HIERRO	AREA DE OFICINAS
8	32	210	CORREDIZA	ALUMINIO	PUERTA ALUMINIO	PINTURA	ALUMINIO	ESTAR

NOTA: Las dimensiones dadas incluyen el marco de las puertas.

**CUADRO DE VENTANAS**



TIPO	CANT.	DIMENSIONES ANCHO ALTO	FUNCION	MATERIAL	ACABADO	ESPACIOS
1	95	090 190	CORREDIZA	ALUMINIO	ANODIZADO	HABITACIONES
2	64	057 041	CORREDIZA	ALUMINIO	ANODIZADO	BANOS
3	24	120 095	CORREDIZA	HIERRO	LAQUEADO	AREA DE OFICINAS

NOTA: Las dimensiones dadas incluyen el marco de las ventanas.

**CUADRO ACABADOS**

REFERENCIA	DESCRIPCION
P	PAREDES
P1	FRISO LISO CON PINTURA DE CAUCHO
P2	CERAMICA NACIONAL DE PRIMERA
P3	FRISO ACABADO TEXTURIZADO
P4	BLIQUE DE ARCILLA TIPO TRINCOTE (obra limpia)
P5	BLIQUE DE CONCRETO TIPO PERSTANA (obra limpia)
PISOS	PISOS
P1	CERAMICA NACIONAL DE PRIMERA
P2	TERRACOTA DE PRIMERA (Juntas de 1")
P3	GRANITO LAVADO (color gris)
P4	CEMENTO PULIDO o REQUEMADO (color gris)
TECHOS	TECHOS
T1	MACHIBRADO DE MADERA Y TELAS CREDLAS
T2	LISA ACERO ACABADA A PINTURA LAQUEADA
T3	LAMINAS ALVEOLARES DE POLICARBONATO esdm (color celeste)

NOTA: Los ductos de basura seran constructivos con lamina de hierro cal#8 y de una seccion de 0.54 cm.

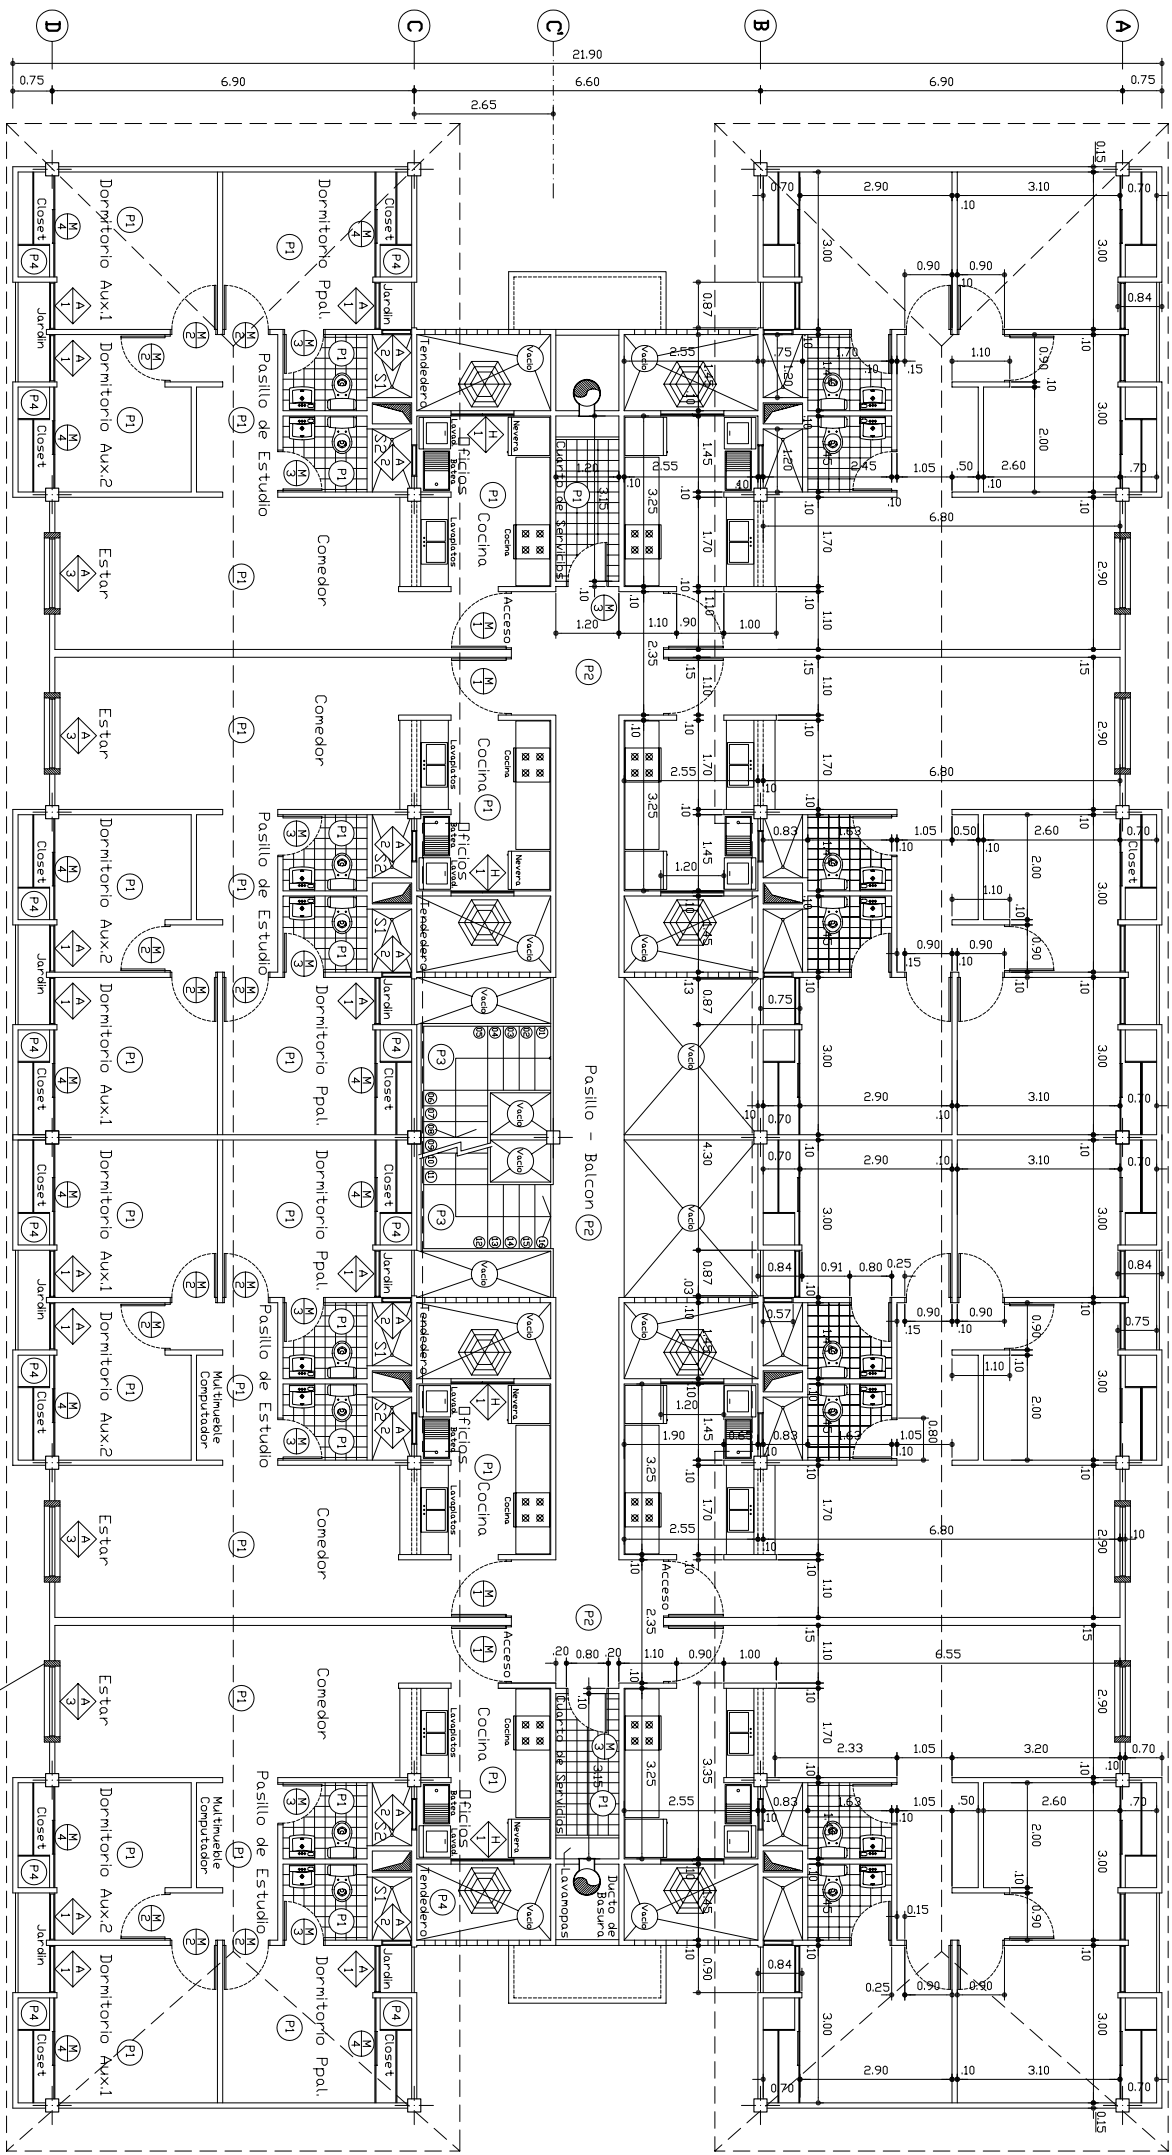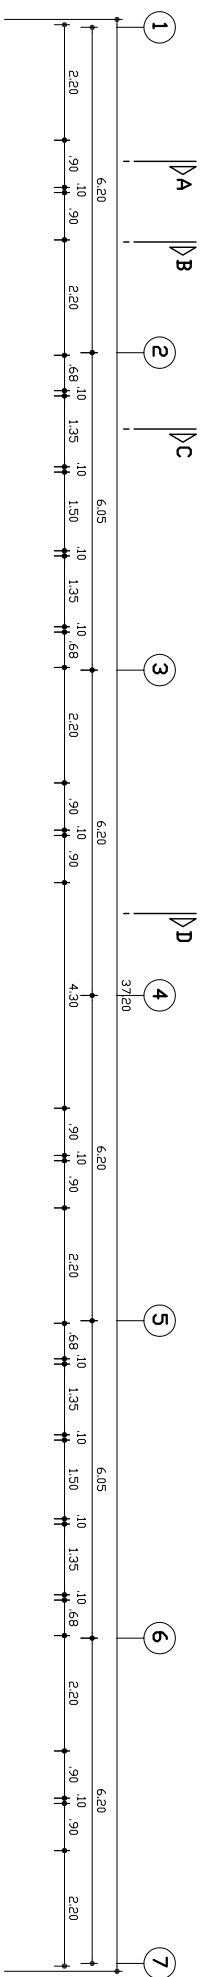

**PLANTA TIPO ARQUITECTURA (1er PISO, 2do PISO y 3er PISO)**  
 Niveles + 4.05, +6.85 y +9.65  
 EDIFICIO TIPO 1

**CUADRO DE PUERTAS**

TIPO	CANT.	DIMENSIONES ANCHO ALTO	FUNCION	MATERIAL	CLASE	ACABADO	MARCO	ESPACIOS
1	32	1.10 x 2.10	BATIENTE	MADEIRA	MACIZA	SELLADOR	MADEIRA	ACCESO VIVIENDA
2	93	0.90 x 2.10	BATIENTE	MADEIRA	ENTAMBRADA	SELLADOR	MADEIRA	HABITACIONES
3	64	0.80 x 2.10	BATIENTE	MADEIRA	ENTAMBRADA	SELLADOR	MADEIRA	BANOS
4	93	2.00 x 2.35	CORREDIZA	MADEIRA	ENTAMBRADA	SELLADOR	MADEIRA	CLOSET
5	1	1.92 x 2.35	BATIENTE	HIERRO	ENREJADO	PINTURA	HIERRO	HALL DE ACCESO
6	2	0.90 x 2.10	BATIENTE	HIERRO	PERGAMINA FLUA	PINTURA	HIERRO	BASURA
7	8	1.20 x 2.10	CORREDIZA	HIERRO	ENREJADO	PINTURA	HIERRO	AREA DE BAJOS
8	32	2.10 x 2.10	CORREDIZA	ALUMINIO	PUERTA VIDRIO	PINTURA	ALUMINIO	ESTAR Balcón

NOTA: Las dimensiones dadas incluyen el marco de las puertas.

**CUADRO DE VENTANAS**

TIPO	CANT.	DIMENSIONES ANCHO ALTO	FUNCION	MATERIAL	ACABADO	ESPACIOS
1	95	0.90 x 1.90	CORREDIZA	ALUMINIO	ANODIZADO	HABITACIONES
2	64	0.57 x 1.30	CORREDIZA	ALUMINIO Y VIDRIO	ANODIZADO	BANOS
3	24	1.20 x 0.95	CORREDIZA	HIERRO	LAQUEADO	AREA DE OFICIOS

NOTA: Las dimensiones dadas incluyen el marco de las ventanas.

**CUADRO ACABADOS**

P	FRISO LISO CON PINTURA DE CAUCHO	PAREDES
P2	CERAMICA NACIONAL DE PRIMERA	PAREDES
P3	FRISO ACABADO TEXTURIZADO	PAREDES
P4	BLOQUE DE ARCILLA TIPO TRINCOTE (obra limpia)	PAREDES
P5	BLOQUE DE CONCRETO TIPO PERSIANA (obra limpia)	PAREDES
P	PISOS	PISOS
P1	CERAMICA NACIONAL DE PRIMERA	PISOS
P2	TERRACOTA DE PRIMERA (juntas de 1")	PISOS
P3	GRANITO LAVADO (color gris)	PISOS
P4	CEMENTO PULIDO o REQUEMADO (color gris)	PISOS
T	TECHOS	TECHOS
T1	MACHIBRADO DE MADERA Y TELAS CRIOLLAS	TECHOS
T2	LOSA ACERO ACABADA A PINTURA LAQUEADA	TECHOS
T3	LAMINAS ALVEOLARES DE POLICARBONATO esdm (color celeste)	TECHOS


NOTA: Los ductos de basura seran constructivos con lamina de hierro cal#18 y de una seccion de 0.54 cm.



PROYECTO ESPECIAL  
 VIVIENDA MULTIFAMILIAR  
 FONDO NACIONAL DE DESARROLLO URBANO

PROYECTO: ARQUITECTURA: GUSTAVO VILLOBOBOS  
 ESTRUCTURA: LUIS A. NUÑEZ C.  
 ESCALA: 1:75  
 FECHA: JULIO/2001

PLANTA TIPO ARQUITECTURA  
 (1er PISO, 2do PISO y 3er PISO)

NUMERO  
 A-2

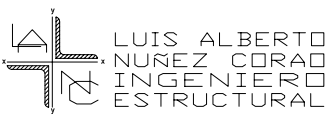

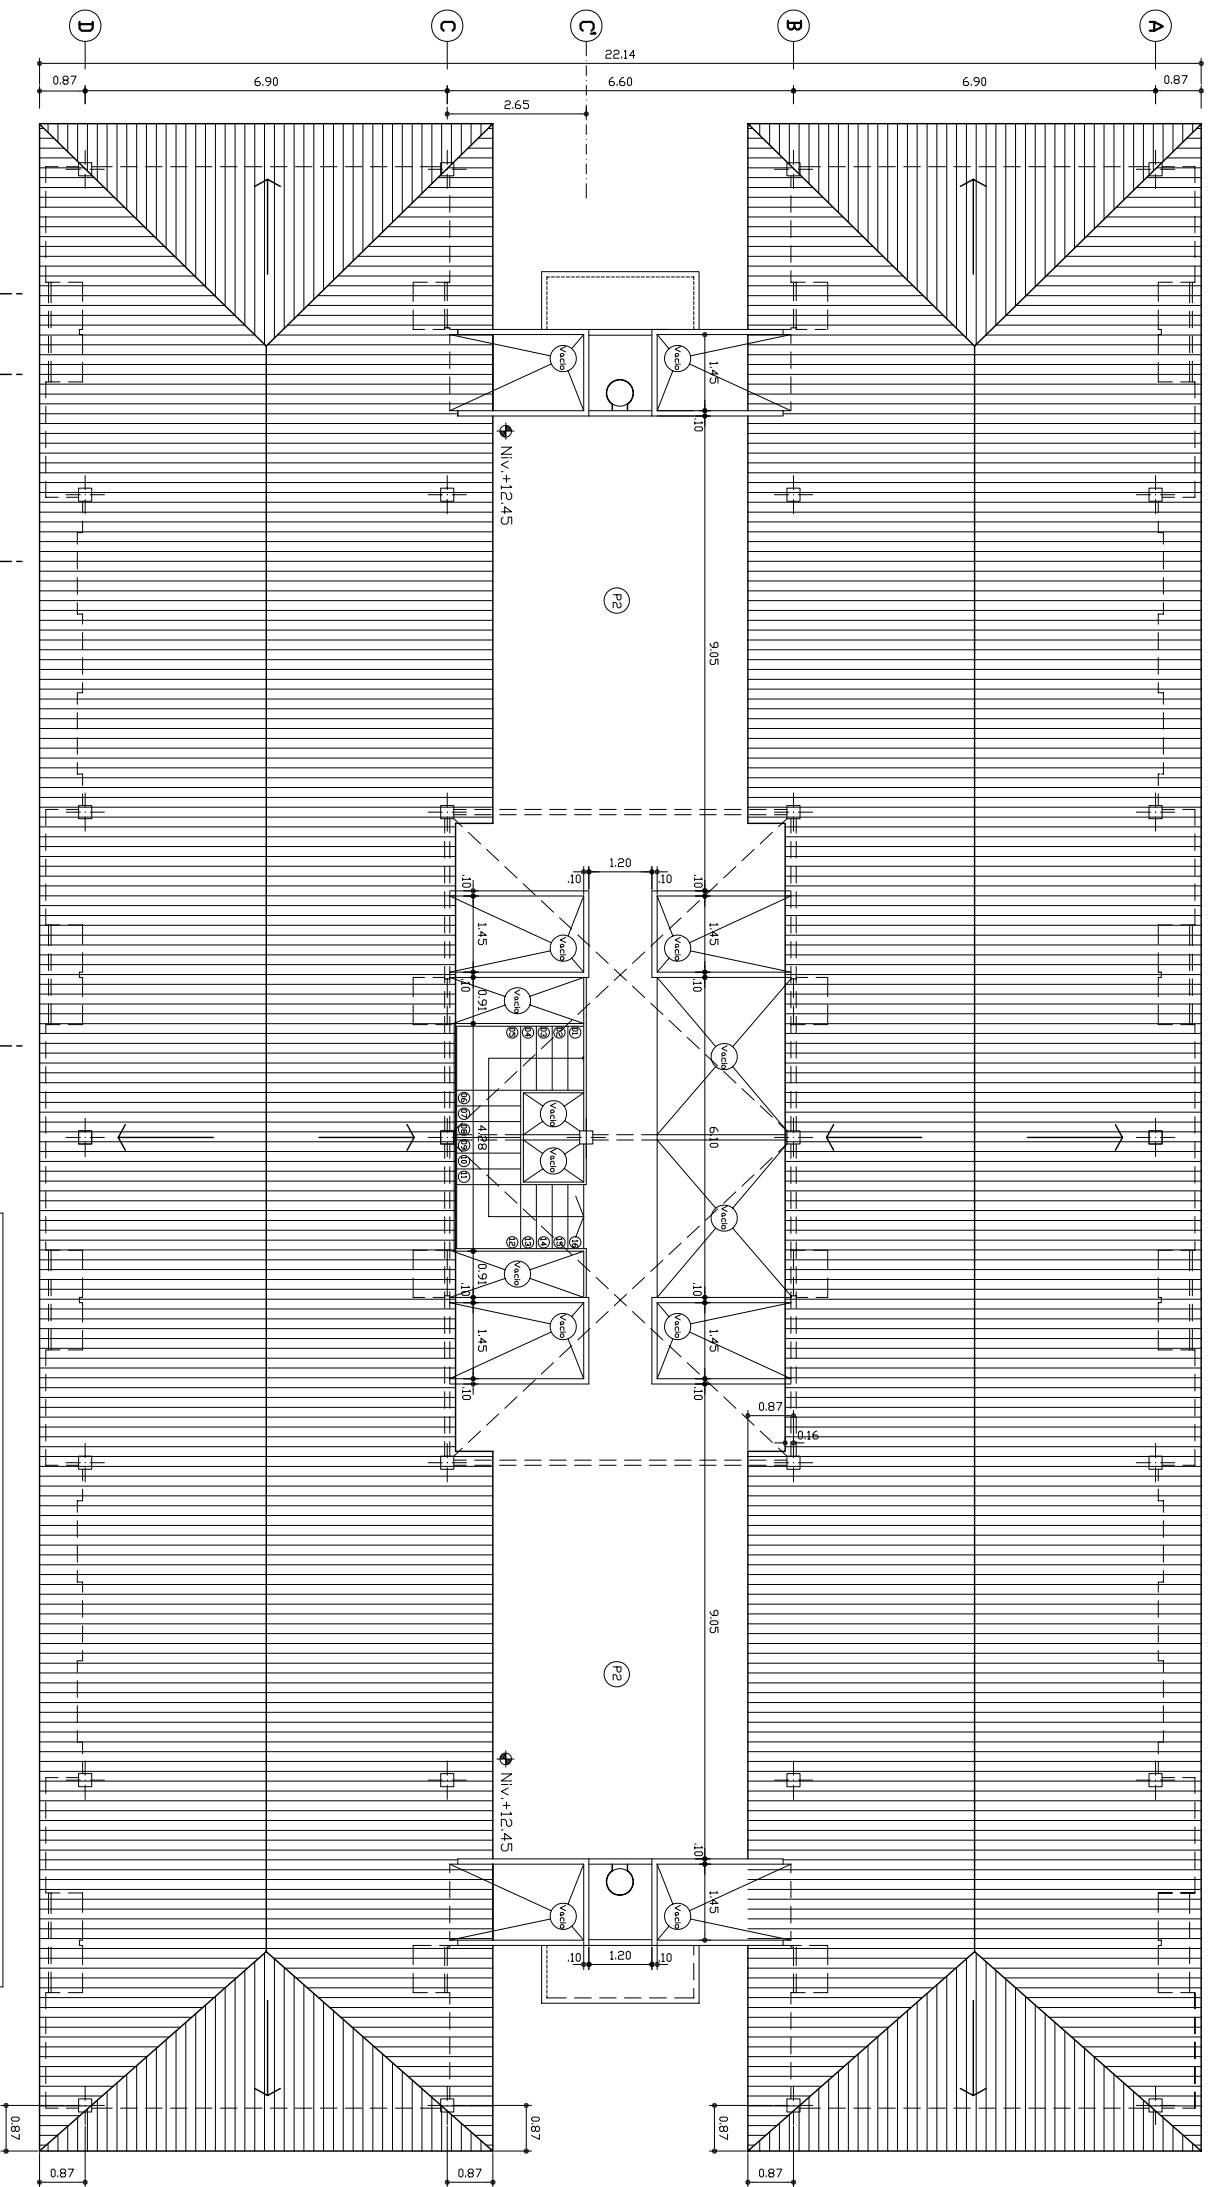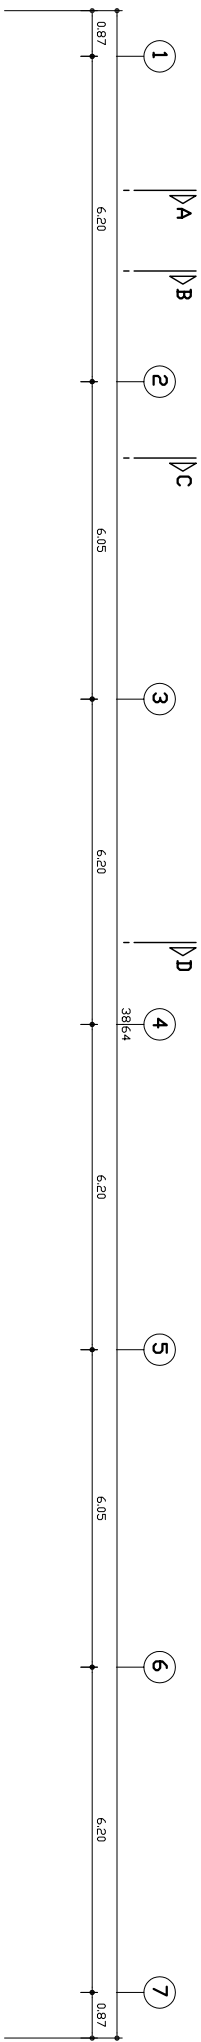

PLANTA TERRAZA ARQUITECTURA EDIFICIO TIPO 1  
NIV +12.45

CUADRO DE PUERTAS

TIPO	CANT.	DIMENSIONES ANCHO ALTO	FUNCION	MATERIAL	CLASE	ACABADO	MARCO	ESPACIOS
1	32	110 210	BATIENTE	MADEIRA	MACIZA	SELLADOR	MADEIRA	ACCESO VIVIENDA
2	93	090 210	BATIENTE	MADEIRA	ENTAMBRADA	SELLADOR	MADEIRA	HABITACIONES
3	64	080 210	BATIENTE	MADEIRA	ENTAMBRADA	SELLADOR	MADEIRA	BANOS
4	93	200 VAR.	CORREDIZA	MADEIRA	ENTAMBRADA	SELLADOR	MADEIRA	CLOSET
5	1	192 235	BATIENTE	HIERRO	ENREJADO	PINTURA	HIERRO	HALL DE ACCESO
6	2	090 210	BATIENTE	HIERRO	PERISTAMA FIJA	PINTURA	HIERRO	BASURA
7	8	120 210	CORREDIZA	HIERRO	ENREJADO	PINTURA	HIERRO	AREA DE PASAJES
8	32	210 210	CORREDIZA	ALUMINIO VIDRIO	PUERTA CORREDIZA	PINTURA	ALUMINIO	AREA DE ESTAR

NOTA: Las dimensiones dadas incluyen el marco de las puertas.

CUADRO DE VENTANAS


TIPO	CANT.	DIMENSIONES ANCHO ALTO	ANTEPECHO	FUNCION	MATERIAL	ACABADO	ESPACIOS
1	95	090 130	0.84	CORREDIZA	ALUMINIO Y VIDRIO	ANODIZADO BLANCO	HABITACIONES
2	64	057 130	0.41	CORREDIZA	ALUMINIO Y VIDRIO	ANODIZADO BLANCO	BANOS
3	24	120 095	0.80	CORREDIZA	HIERRO (c=1.3)	LAQUEADO BLANCO	AREA DE OFICIOS

NOTA: Las dimensiones dadas incluyen el marco de las ventanas.

CUADRO ACABADOS

ITEM	DESCRIPCION
P	PAREDES
P1	FRISO LISO CON PINTURA DE CAUCHO
P2	CERAMICA NACIONAL DE PRIMERA
P3	FRISO ACABADO TEXTURIZADO
P4	BLOQUE DE ARCILLA TIPO TRINCOTE (obra limpia)
P5	BLOQUE DE CONCRETO TIPO PERSTANA (obra limpia)
P	PISOS
P1	CERAMICA NACIONAL DE PRIMERA
P2	TERRACOTA DE PRIMERA (Juntas de 1")
P3	GRANITO LAVADO (color gris)
P4	CEMENTO PULIDO o REQUEMADO (color gris)
T	TECHOS
T1	MACHERADO DE MADERA Y TELAS CRIDILLAS
T2	LOSA ACERO ACABADA A PINTURA LAQUEADA
T3	LAMINAS ALVEOLARES DE POLICARBONATO esdm (color celeste)

NOTA: Los ductos de basura seran constructos con lamina de hierro calibre 18 y de una seccion de 0.54 cm.

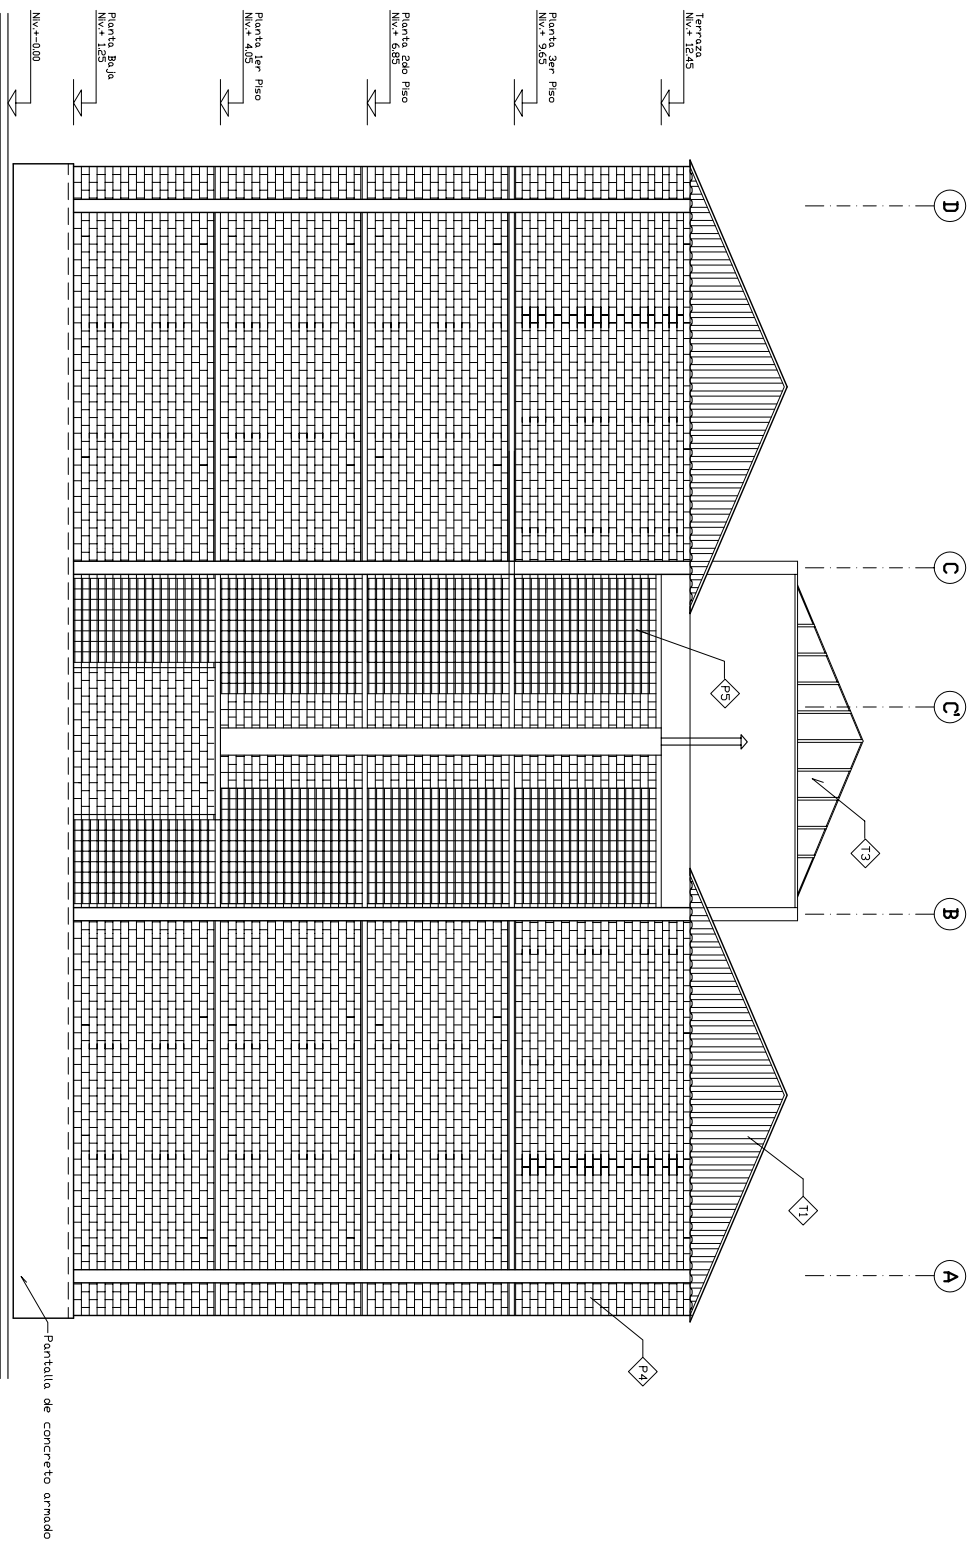


FACHADA LATERAL EDIFICIO TIPO 1  
ESCALA 1:50

**CUADRO ACABADOS**

PAREDES	
P1	FRISO LISO CON PINTURA DE CAUCHO
P2	CERAMICA NACIONAL DE PRIMERA
P3	FRISO ACABADO TEXTURIZADO
P4	BLOQUE DE ARCILLA TIPO TRINCHOTE (obra limpia)
P5	BLOQUE DE CONCRETO TIPO PERSIANA (obra limpia)
PISOS	
P1	CERAMICA NACIONAL DE PRIMERA
P2	TERRACOTA DE PRIMERA (juntas de 1")
P3	GRANITO LAVADO (color gris)
P4	CEMENTO PULIDO o REQUEMADO (color gris)
TECHOS	
T1	MACHIMBRADO DE MADERA Y TEJAS CRIOLLAS
T2	LOSA ACERO ACABADA A PINTURA LAQUEADA
T3	LAMINAS ALVEOLARES DE POLICARBONATO 4mm (color celeste)

NOTA: Los ductos de basura serán construidos con lamina de hierro calibre y de una sección de 0.24 cm.

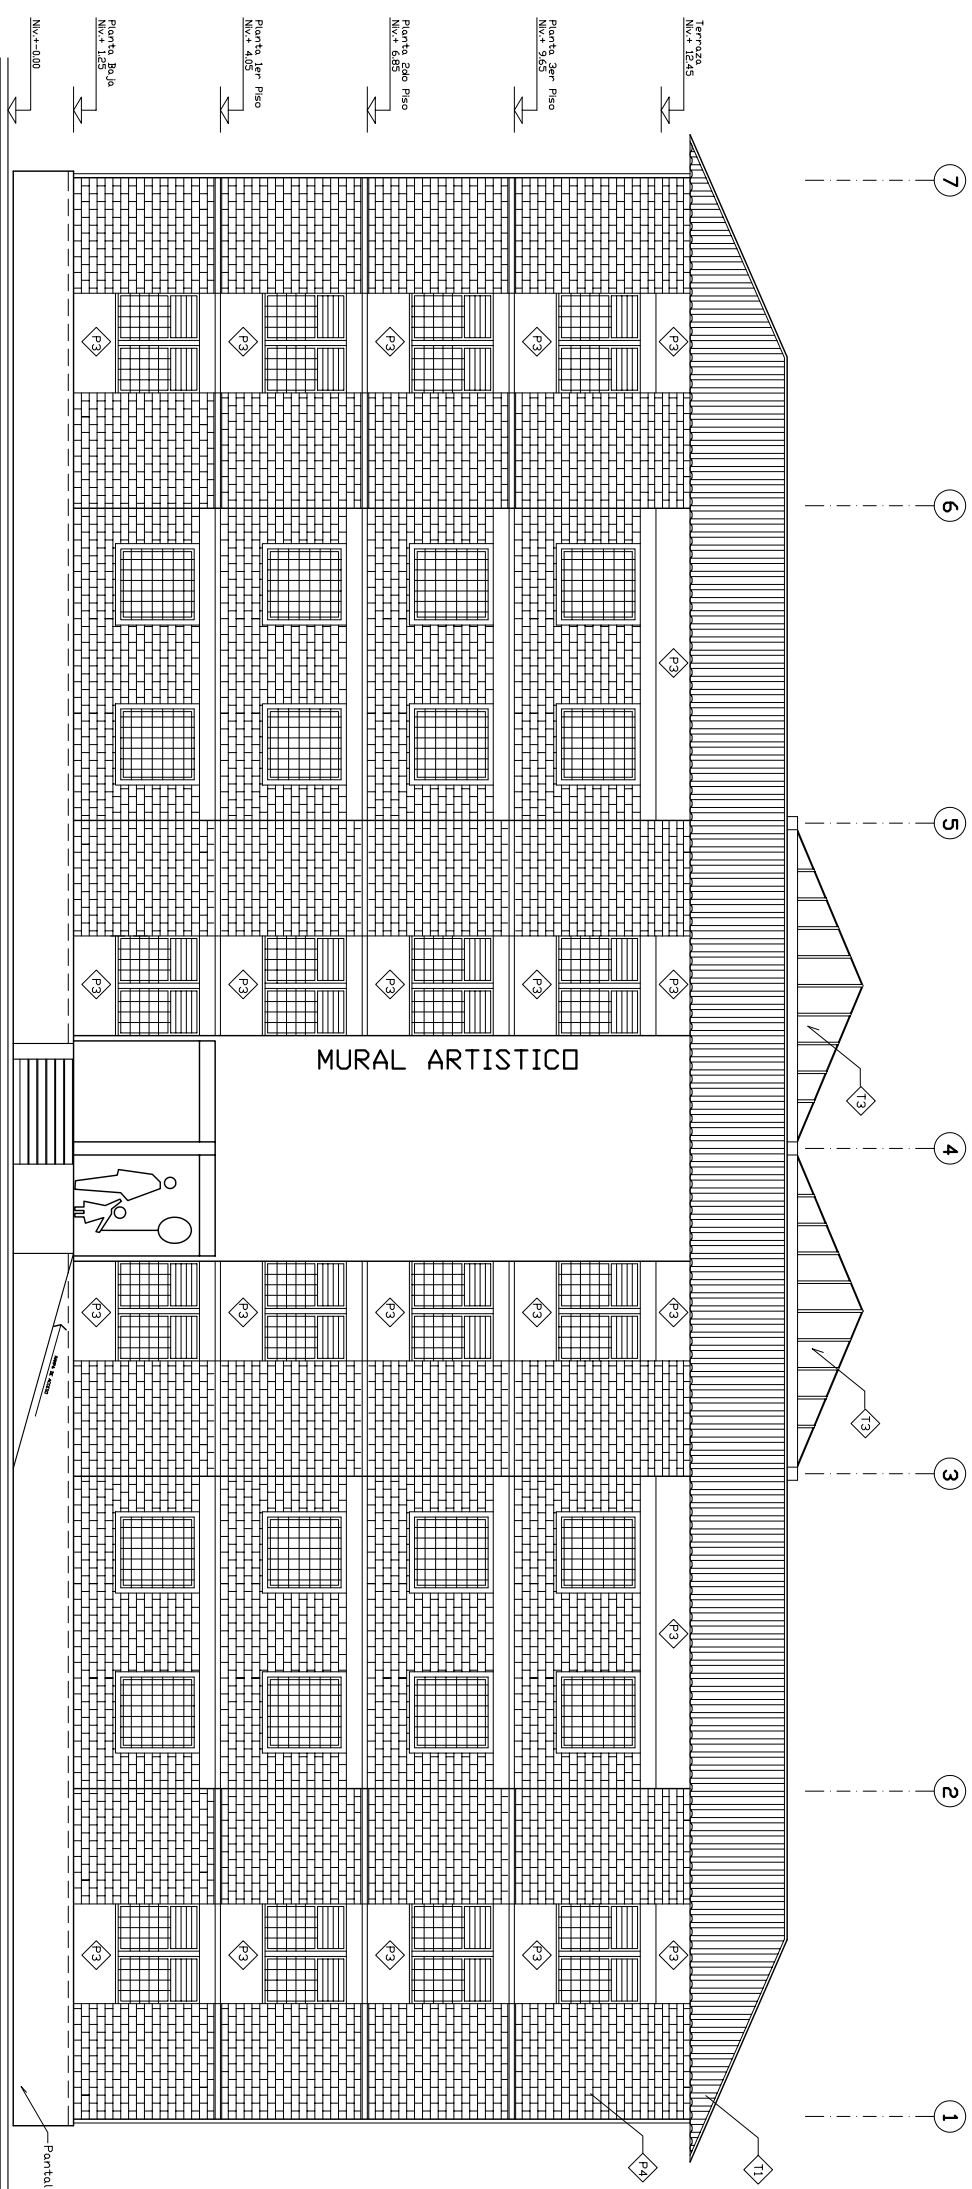

**CUADRO ACABADOS**

P	PAREDES
P1	FRISO LISO CON PINTURA DE CAUCHO
P2	CERAMICA NACIONAL DE PRIMERA
P3	FRISO ACABADO TEXTURIZADO
P4	BLOQUE DE ARCILLA TIPO TRINCHOTE (obra limpia)
P5	BLOQUE DE CONCRETO TIPO PERSIANA (obra limpia)
P	PISOS
P1	CERAMICA NACIONAL DE PRIMERA
P2	TERRAZA DE PRIMERA (juntas de 1")
P3	GRANITO LAVADO (color gris)
P4	CEMENTO PULIDO o REQUEMADO (color gris)
T	TECHOS
T1	MACHIMBRADO DE MADERA Y TEJAS CRIOLLAS
T2	LONA ACEÑO ACABADA A PINTURA LAQUEADA
T3	LAMINAS ALVEOLARES DE POLICARBONATO 4mm (color celeste)

NOTA: Los ductos de basura serán construidos con lamina de hierro calibre y de una seccion de 0.94 cm.

Pantalla de concreto armado

**FACHADA PRINCIPAL EDIFICIO TIPO 1**  
ESCALA 1:50